


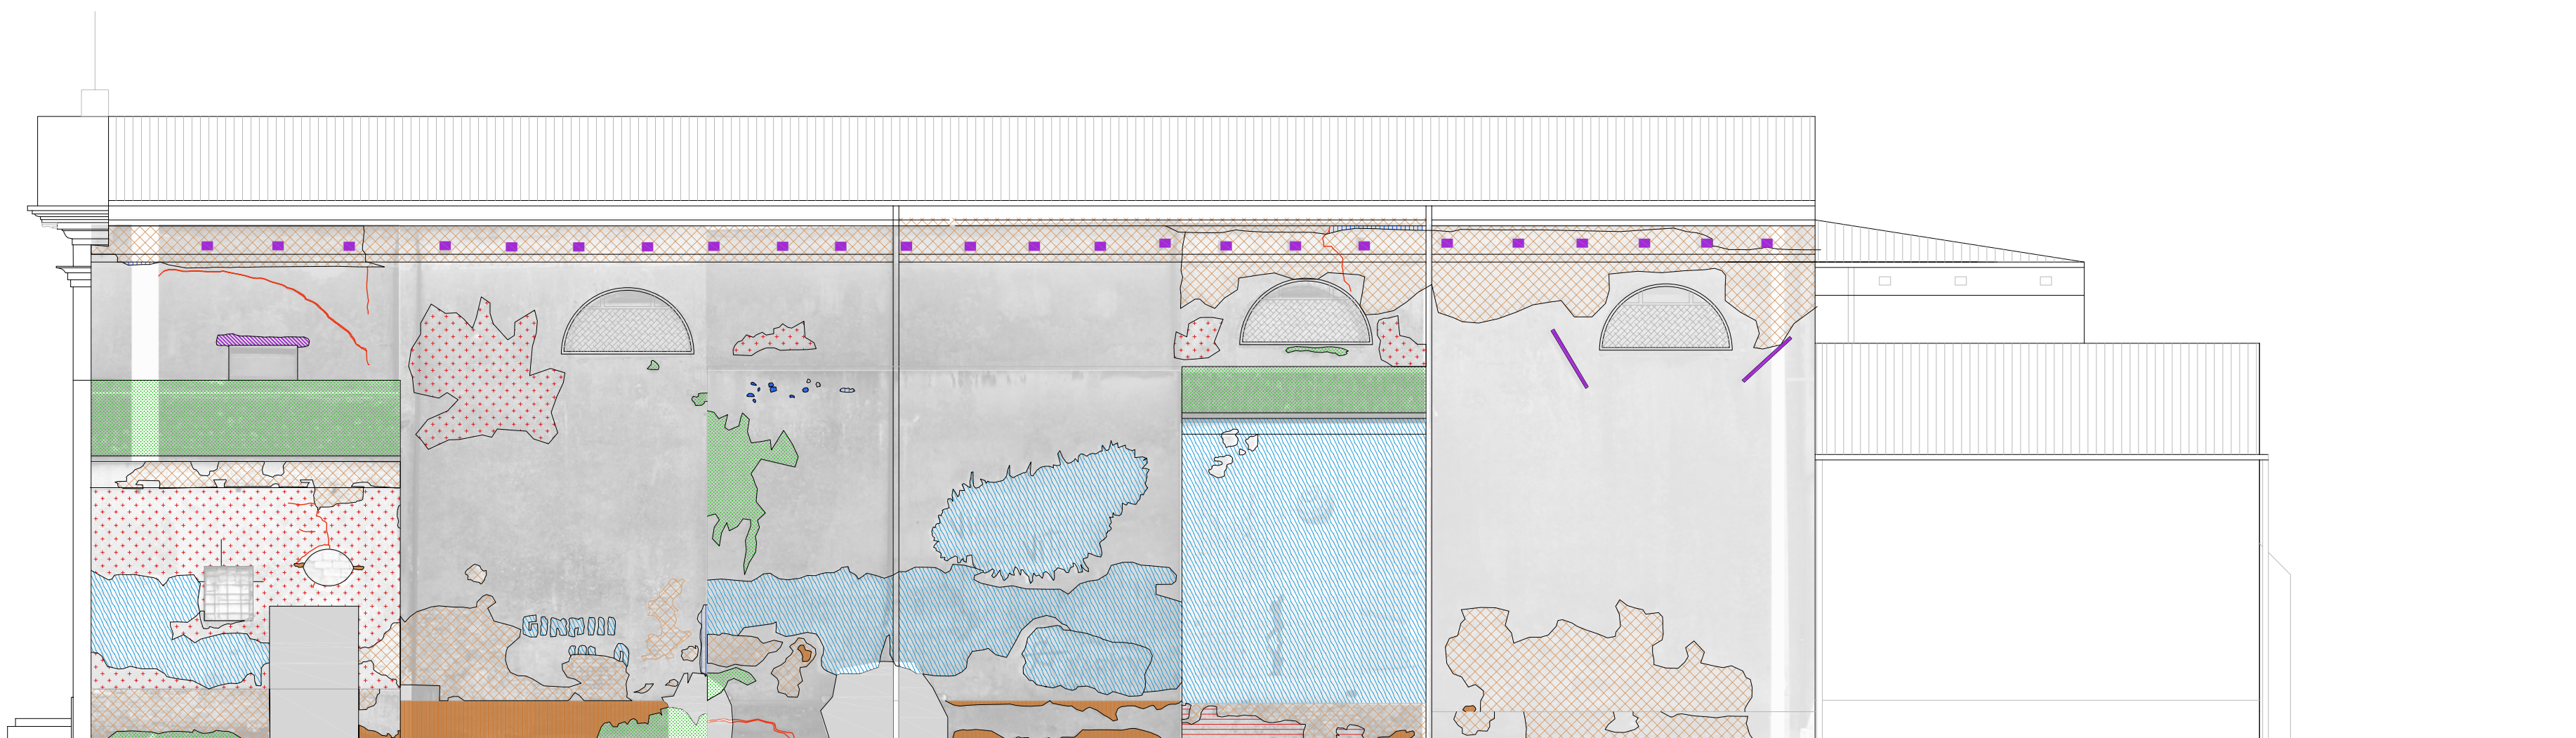


PROSPETTO SUD



PROSPETTO NORD



PROSPETTO OVEST

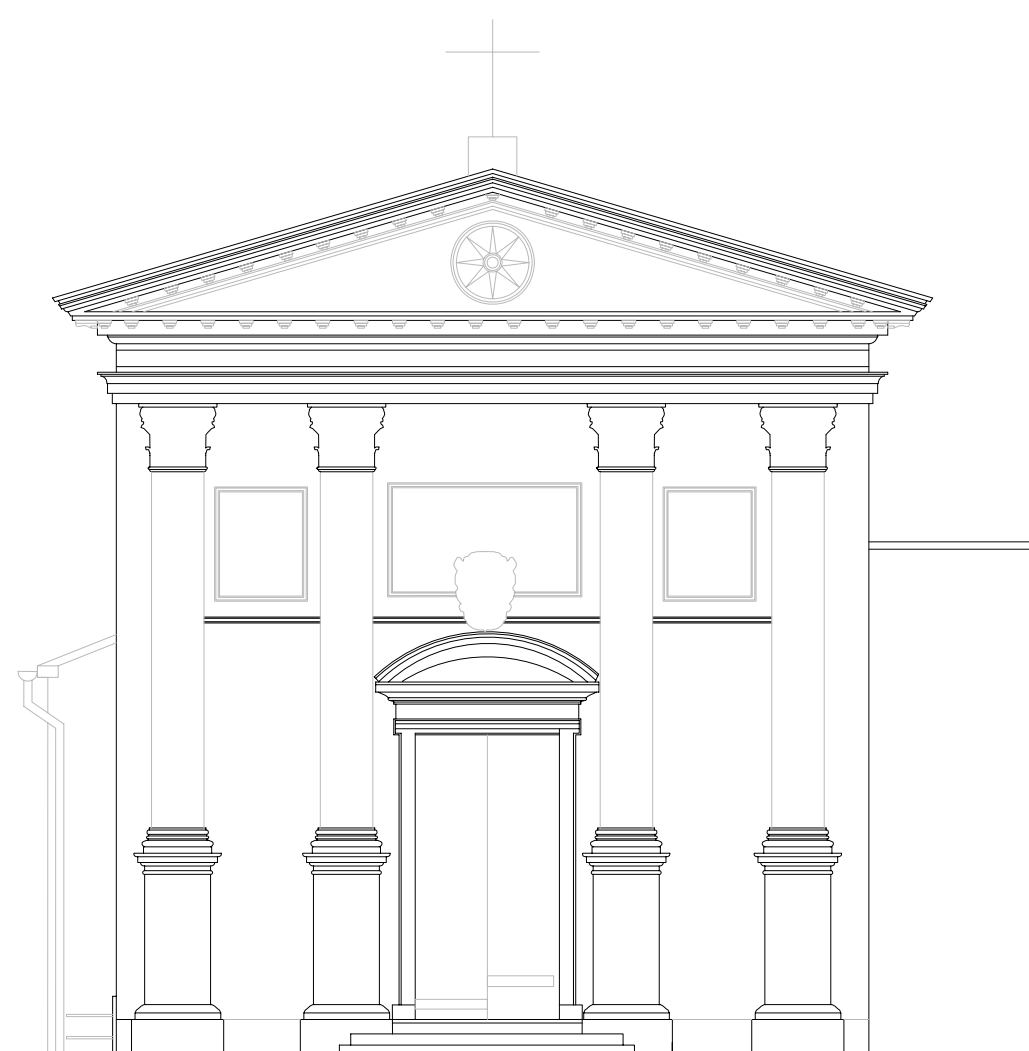

PROSPETTO EST
PARETE GIÀ RESTAURATA ANNO 2004/2005

COMUNE DI PADOVA

Titolo tavola
CHIESA VECCHIA "S. MARIA ASSUNTA DI
SALBORO"

RILIEVO FOTOGRAFICO - PROSPETTI

Committente
PARROCCHIA "S. MARIA ASSUNTA DI
SALBORO"

via Salboro, 4/6 - PADOVA - I

Studio ARCHITETTO GALDINO MALACHIN
via Lazzarini, 6 - 35127 PADOVA - I - tel fax 049 757090
email: galdinomalachin@gmail.com

Collaboratori
arch. Filippo Malachin
arch.jr, Marco Valandro

Stato Disegno
RILIEVO IN CORSO

Disegnato da Data Controllato da Data

Scala del disegno
1:100

Tavola n°

R05

